

TAV. 11



COMUNE DI ORTONA
PROVINCIA DI FOGGIA

PIANO REGOLATORE PER
L'INSTALLAZIONE DI IMPIANTI EOLICI

PROPOSTA PROGETTUALE DEFINITIVA

LIMITAZIONI ALLO SVILUPPO EOLICO

Rev. 2

SCALA 1:25.000

COMMITTENTI: COMUNE DI ORTONA

PROGETTAZIONE: arch. Maria Elena DI GIORGIO
CONSULENZA/LABORAZIONI: ing. GIULIO ANTONIOLI
ing. ING. ROSARIO IACARINO
ing. PAOLO MEDDA
ing. SARA ANTONIOLI MASTRODONATO

VISTO:
il Sindaco dott. M. PANDISCHIA
il Dirigente e R.U.P. geom. N. GALLO

FEBBRAIO 2009

Scala grafica

1.000 2.000 3.000

Metri

Parametratura riferita al Sistema Nazionale Gauss-Boaga Fuso Est

LEGENDA

Area edificata urbana

Buffer area edificata urbana 1000 m (R.R. n.16/2006 art.6 comma 3 p.to d)

Confine amministrativo di Ortona

Buffer inviluppo del confine amministrativo dei comuni 500 m (R.R. n.16/2006 art.6 comma 3 p.to e)

Vincolo architettonico

Buffer segnalazione architettonica 200 m (L.R. n. 31/2008 art.2 comma 6 e 8)

Vincolo archeologico

Buffer vincolo archeologico 200 m (R.R. n.16/2006 art.6 comma 3 p.to g)

Segnalazione archeologica

Buffer segnalazione archeologica 100 m (R.R. n.16/2006 art.6 comma 3 p.to g)

Ambito Territoriale Esteso B - "Valore rilevante"

Buffer ATE B 200 m (L.R. n. 31/2008 art.2 comma 6 e 8)

Reticolo fluviale

Buffer reticolo fluviale 150 m

Cigli di scarpate e ripe fluviali

Buffer cigli di scarpate e ripe fluviali 100 m (R.R. n.16/2006 art.6 comma 3 p.to c)

Buffer minimi dalla viabilità/ferrovia 300 m (cfr. Linee guida Eolico Regione Puglia)


Area boscata

Buffer area boscata 100 m


Confini amministrativi comuni limitrofi

INQUADRAMENTO TERRITORIALE



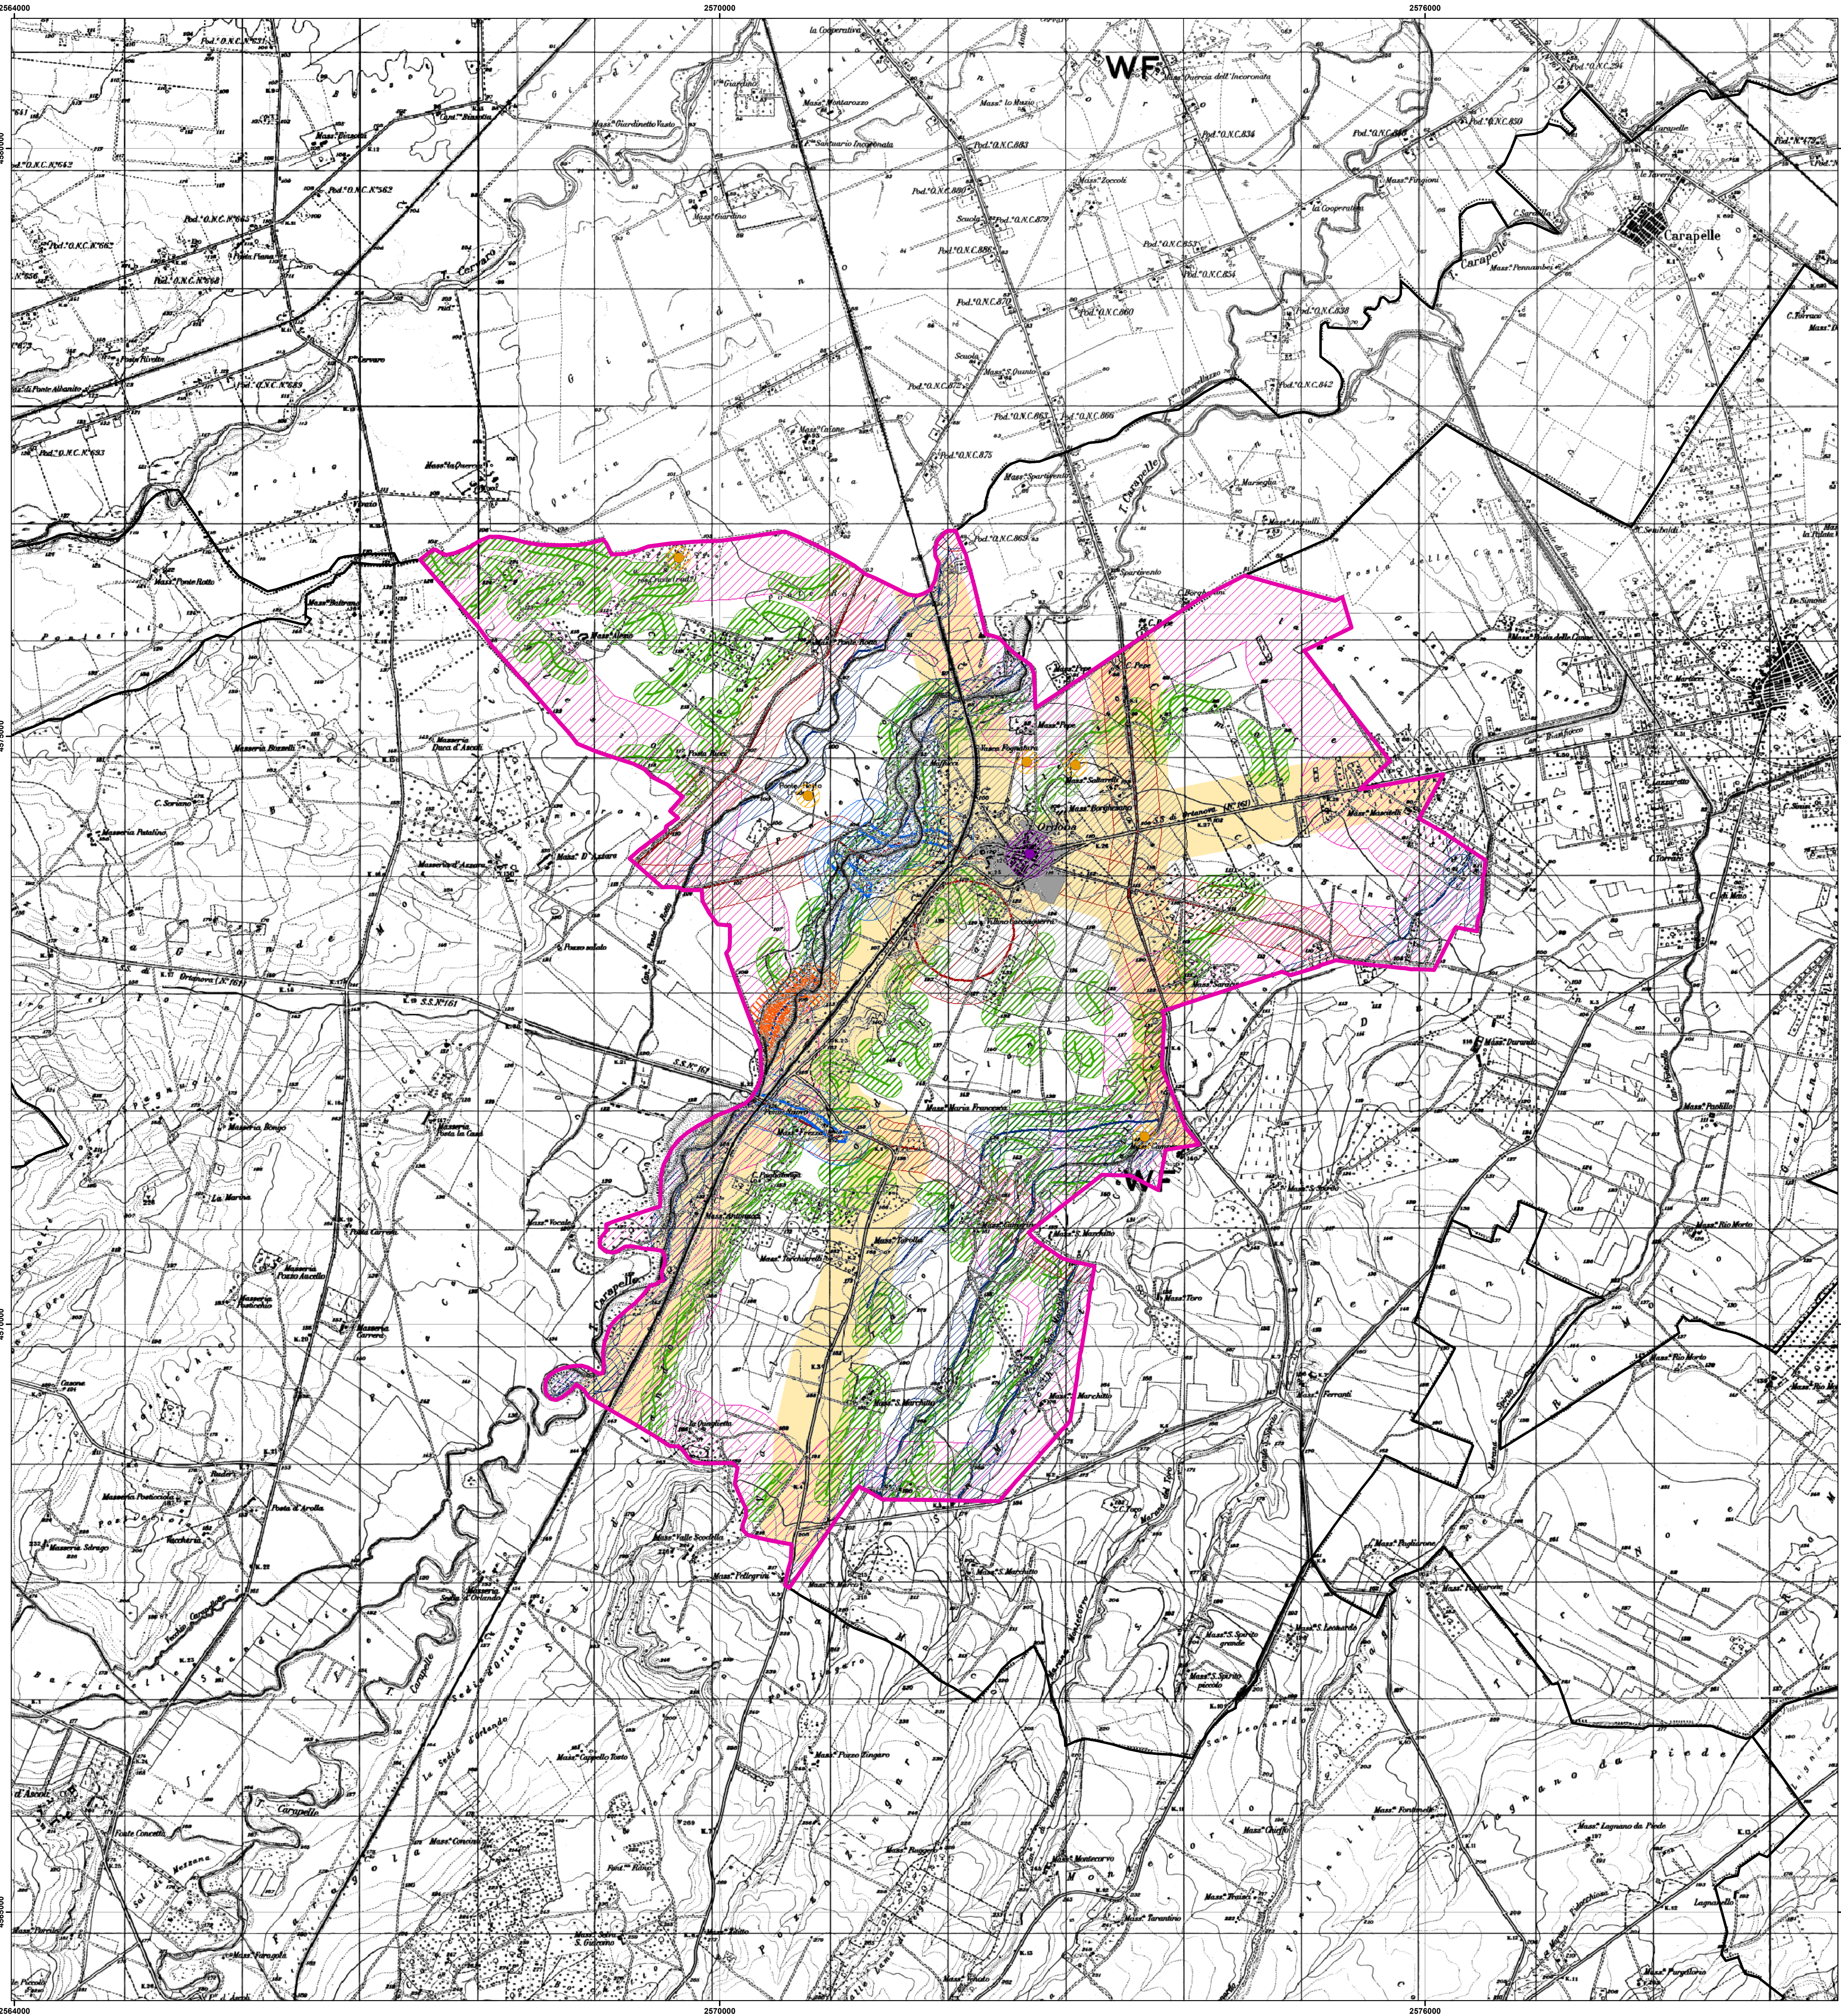

Limitazioni allo sviluppo eolico con elementi geomorfologici da PUTT/P

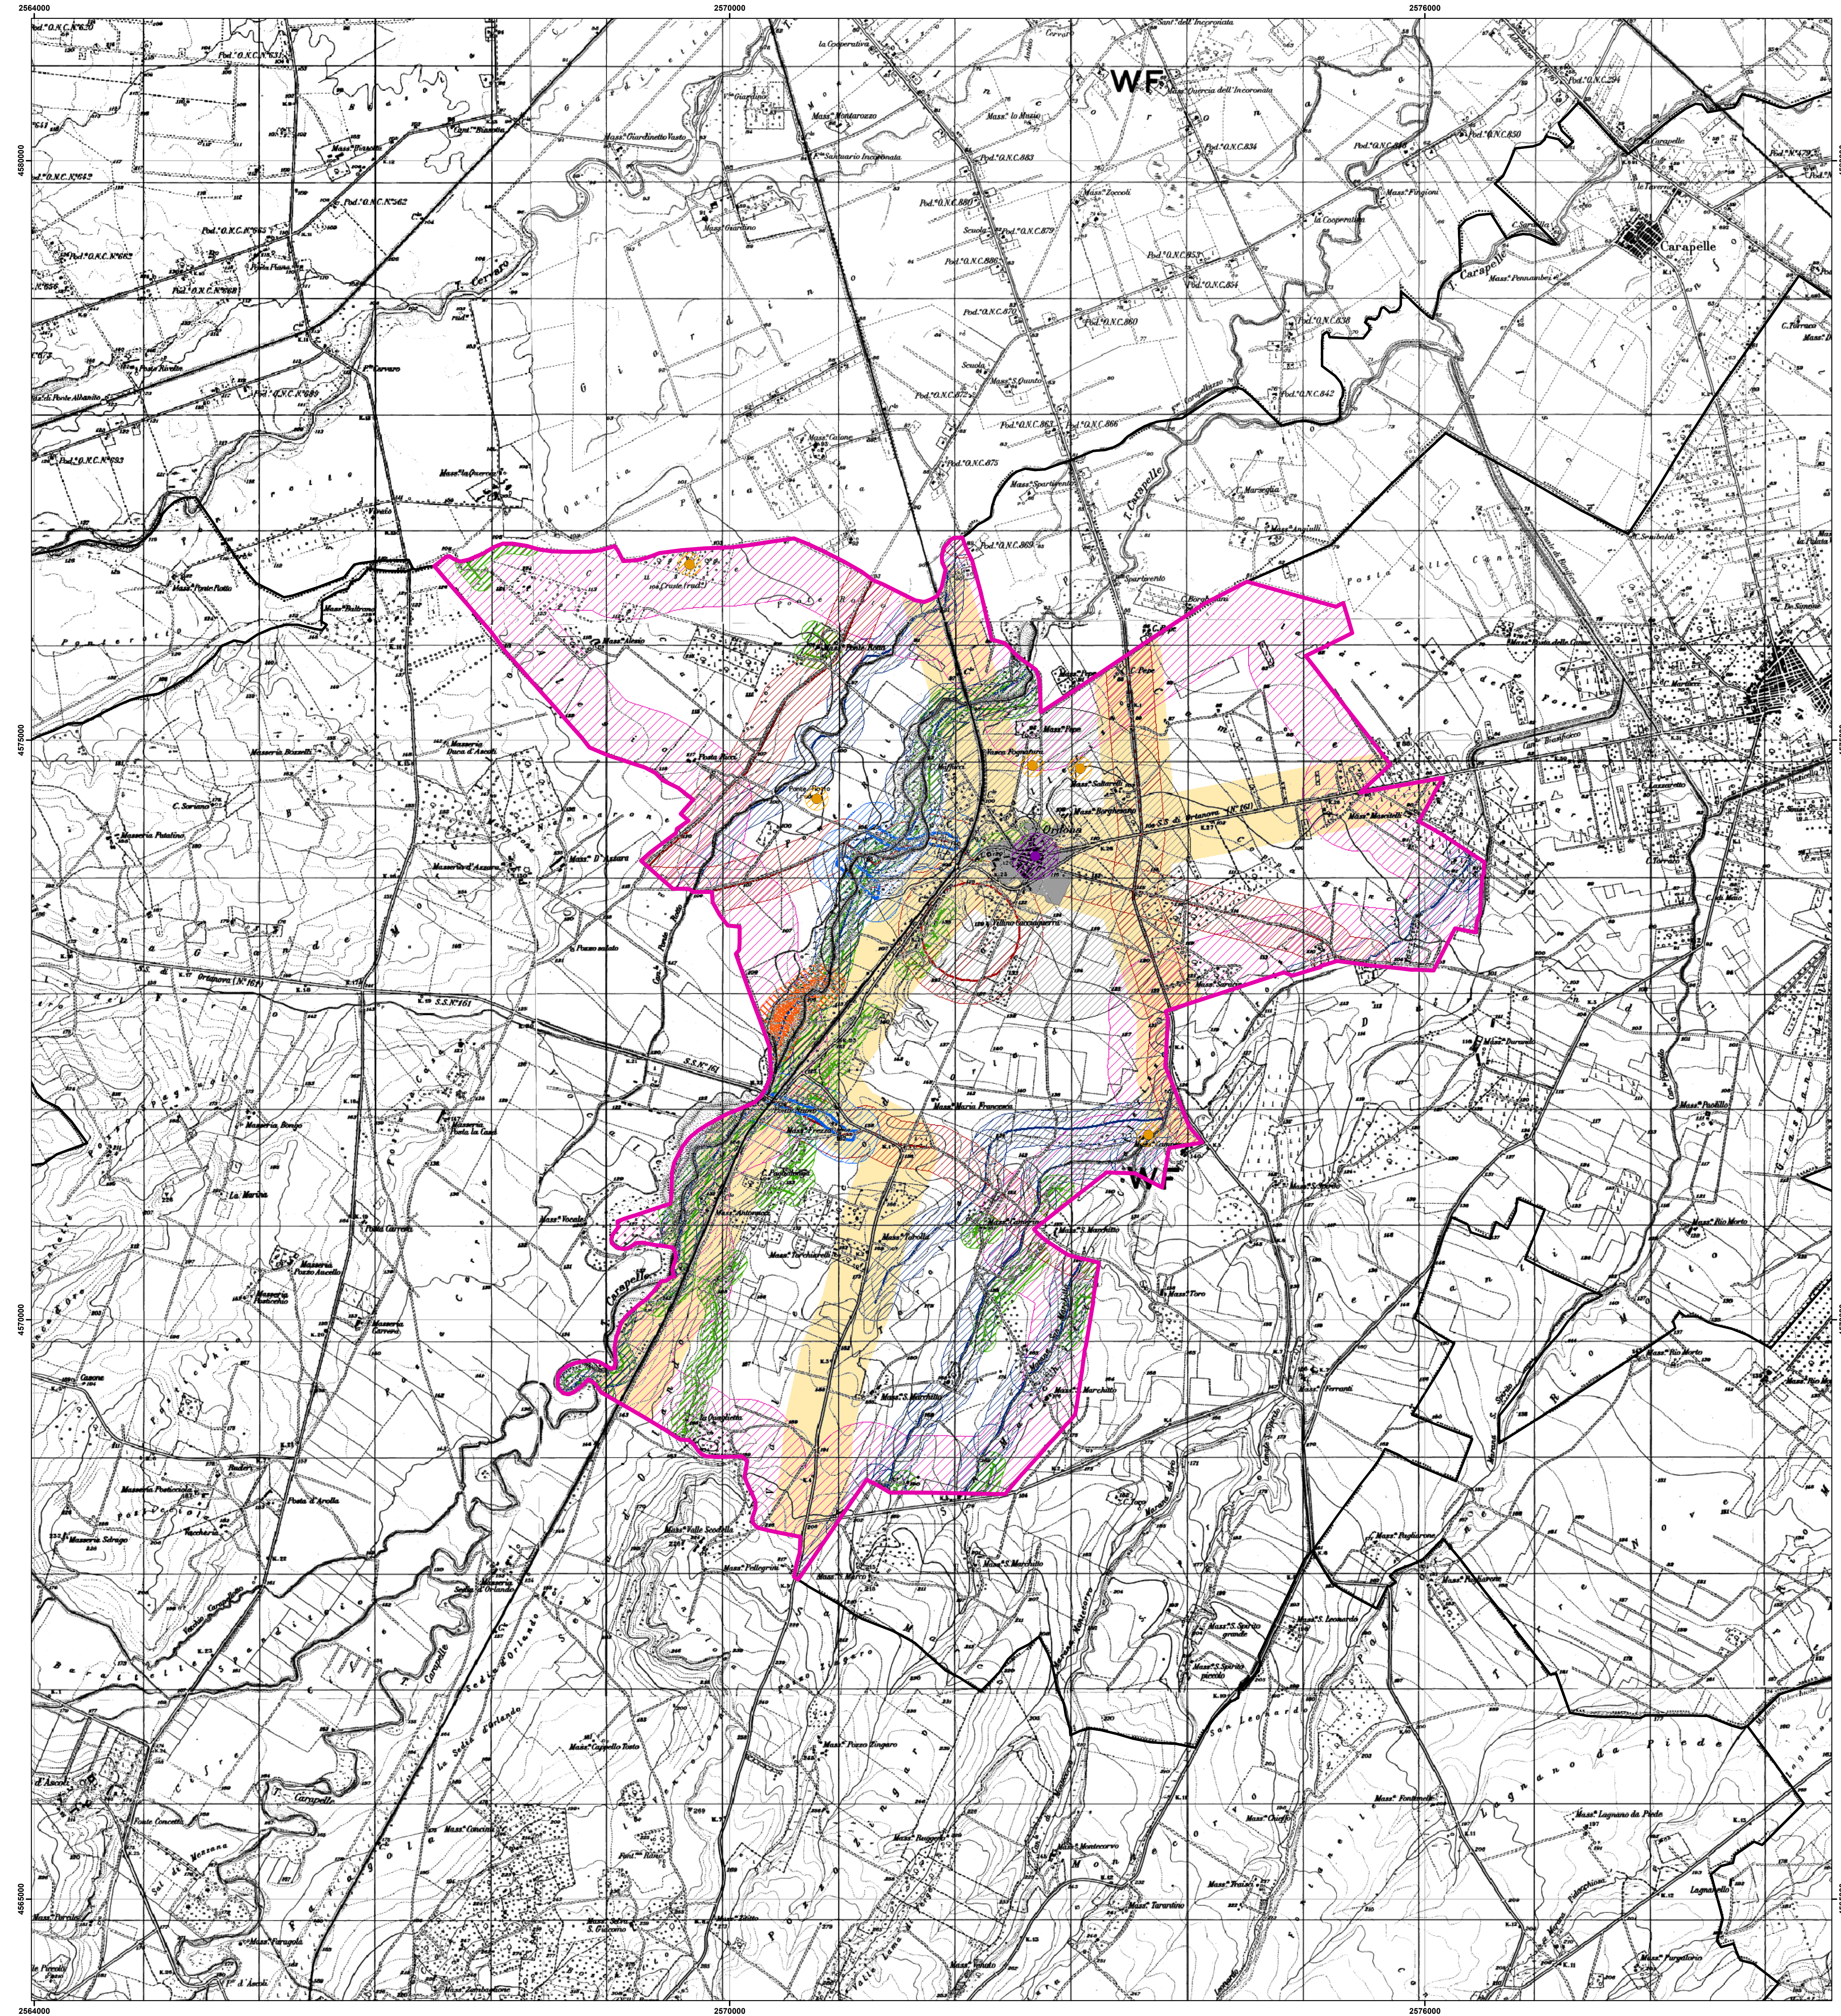

Limitazioni allo sviluppo eolico con elementi geomorfologici derivanti da indagini dirette