


TAV. 1.a



COMUNE DI ORDONA
PROVINCIA DI FOGGIA

PIANO REGOLATORE PER
L'INSTALLAZIONE DI IMPIANTI EOLICI

PROPOSTA PROGETTUALE DEFINITIVA

INQUADRAMENTO TERRITORIALE SU BASE IGM,
SISTEMA DELLA VIABILITÀ E INFRASTRUTTURE PRESENTI

SCALA 1:50.000


COMMITTENTE: COMUNE DI ORDONA

PROGETTAZIONE: arch. Maria Elena DI GIORGIO
CONSULENZE/COLLABORAZIONI: prof. geol. Andrea SALVEMINI
dott. ing. Rosanna IACCARINO
dott. Piero MEDAGLI
dott.ssa Alessandra MASTRODONATO

VISTO:
il Sindaco dott. M. PANDISCIA
il Dirigente e R.U.P. geom. N. GALLO

FEBBRAIO 2009

REDAZIONE: arch. Maria Elena DI GIORGIO Via M. Larovere, 8 - Bionto (BA) tel. 080 3714460 e-mail: marielena.arch@iscali.it

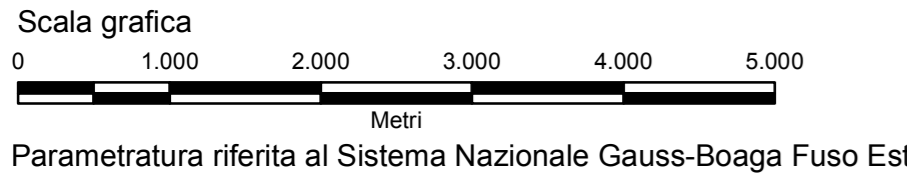

LEGENDA

Viabilità

Autostrade

Strade Statali

Strade Provinciali

Altre strade

Ferrovie

Confini amministrativi di Ortona

Confini amministrativi comuni limitrofi

