

TAV. 4



COMUNE DI ORDONA
PROVINCIA DI FOGGIA

PIANO REGOLATORE PER
L'INSTALLAZIONE DI IMPIANTI EOLICI

PROPOSTA PROGETTUALE DEFINITIVA

PREVISIONI DEL PUTT/P PER IL TERRITORIO COMUNALE DI
ORDONA E COMUNI LIMITROFI: AMBITI TERRITORIALI ESTESI

SCALA 1:25.000

COMMITTENTE: COMUNE DI ORDONA

PROGETTAZIONE: arch. Maria Elena Di GIORGIO

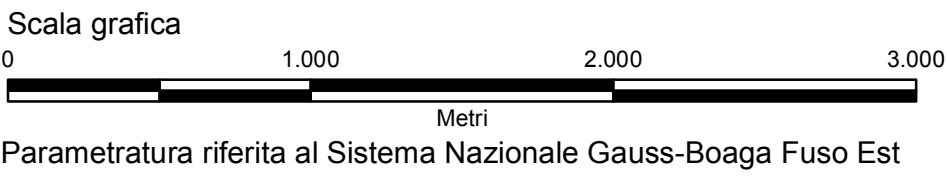
CONSULENZE/COLLABORAZIONI: prof. geol. Andrea SALVEMINI
dott. ing. Rosanna ACCIARINO
dott. Piero MEDAGLI
dott. ssa Alessandra MASTRODONATO

VISTO:

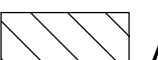
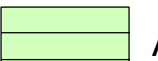
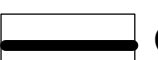
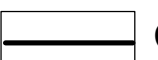
il Sindaco dott. M. PANDISCIA
il Dirigente e R.U.P. geom. N. GALLO

FEBBRAIO 2009

REDAZIONE: arch. Maria Elena Di GIORGIO Via M. Carrovere, 8 - Stevio (BA) tel. 080 3711460 e-mail: marielena.arch@tiscali.it



LEGENDA

-  Ambito Territoriale Esteso A - "Valore eccezionale"
-  Ambito Territoriale Esteso B - "Valore rilevante"
-  Ambito Territoriale Esteso C - "Valore distinguibile"
-  Ambito Territoriale Esteso D - "Valore relativo"
-  Confini amministrativi di Ortona
-  Confini amministrativi comuni limitrofi

INQUADRAMENTO TERRITORIALE

